


SITUATIA EXISTENTA

U.A.T. HARAU - extravilan

Scara 1:1000

INVENTAR DE COORDONATE - ID 62877		
Sistem de proiectie: stereografic 1970		
Pct.	E(m)	N(m)
1	343423.572	491035.305
2	343420.551	490999.348
3	343607.743	490985.468
4	343608.850	490985.441
5	343605.125	491006.433
6	343603.606	491018.905
7	343549.956	491023.776
8	343492.046	491029.189
Suprafata totala masurata=6380mp		
Suprafata din act=6380mp		

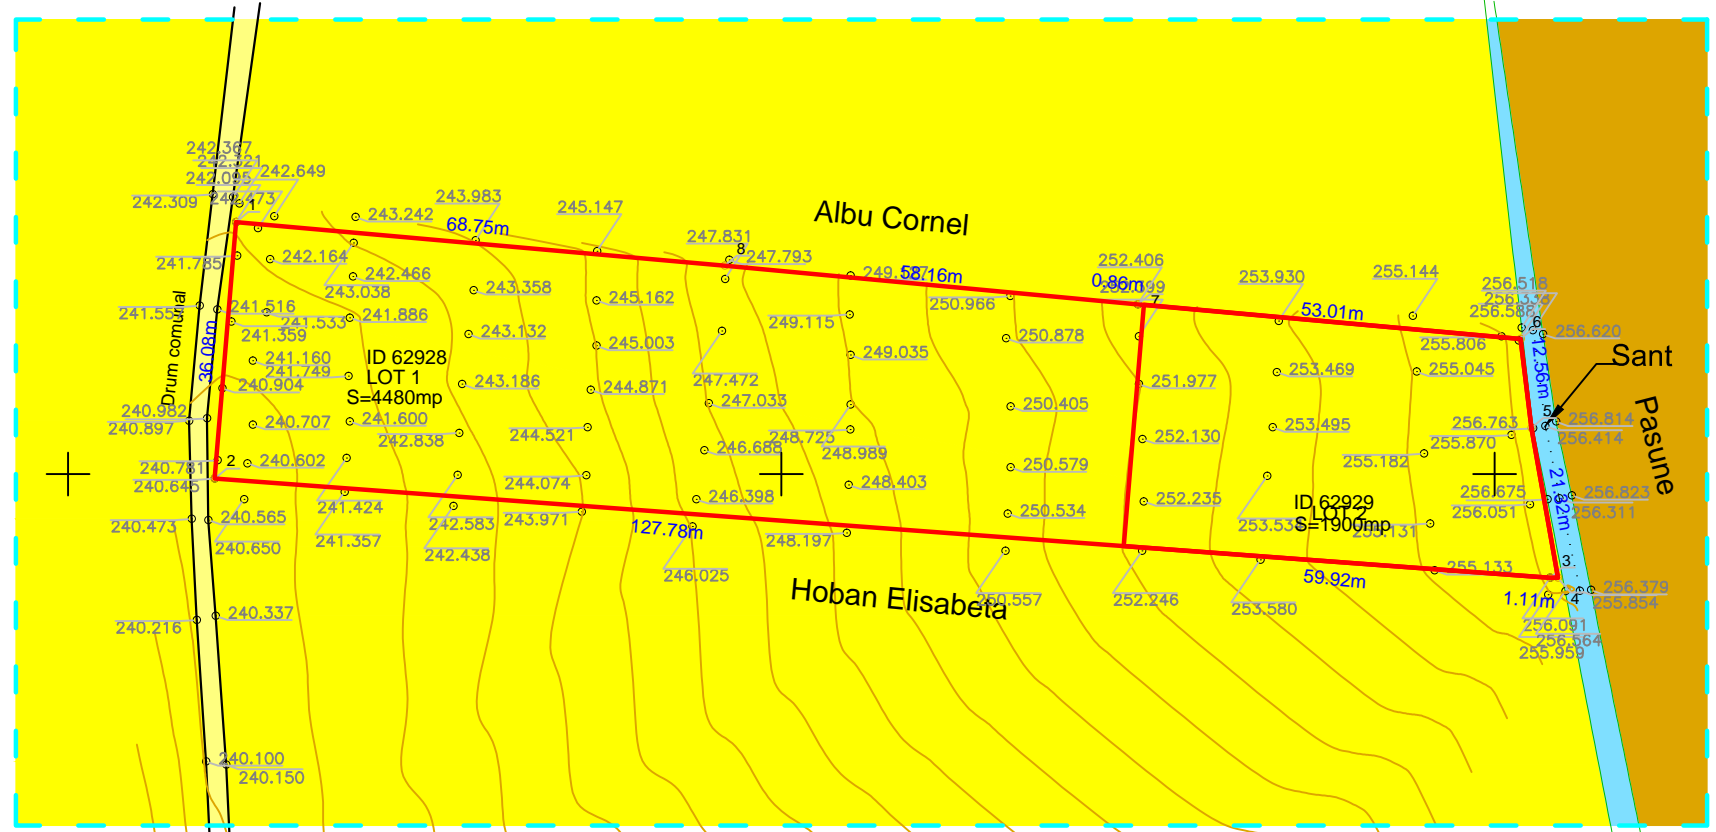

LEGENDA

- LIMITA TERENULUI STUDIAT
- LIMITA TERENULUI CARE FACE OBIECTUL PUZ
- TEREN ARABIL
- PASUNE
- DRUM COMUNAL NEAMENAJAT
- SANT

DISFUNCTIONALITATI:

- LIPSA RETELE DE ALIMENTARE CU APA
- LIPSA RETELE DE CANALIZARE MENAJERA
- DISTANTA MARE (CCA 800 m) PANA LA RETEAUA DE ENERGIE ELECTRICA

VERIFICATOR/ EXPERT	NUME	SEMNTURA	CERINTA	REFERAT/EXPERTIZA NR./DATA	Proiect nr.
B.I.A. IONESCU MIHAI MARIAN				Beneficiar: CAPRIOARA DRAGOS CRISTIAN	69/2017
SPECIFICATIE	NUME	SEMNTURA	Scara: 1:1000	Titlu proiect: CONSTRUIRE LOCUINTA FAMILIALA D+P+1	Faza: PUZ
COORDONATOR RUR	Arh. ARMASESCU DUMITRU		Data: 2018	Titlu plansa: SITUATIA EXISTENTA	2
PROIECTAT	Arh. IONESCU MIHAI MARIAN				
DESENAT	Arh. IONESCU MIHAI MARIAN				