


REGLEMENTARI EDILITARE

U.A.T. HARAU - extravilan

Scara 1:1000

INVENTAR DE COORDONATE - ID 62877		
Sistem de proiectie: stereografic 1970		
Pct.	E(m)	N(m)
1	343423.572	491035.305
2	343420.551	490999.348
3	343607.743	490985.468
4	343608.850	490985.441
5	343605.125	491006.433
6	343603.606	491018.905
7	343549.956	491023.776
8	343492.046	491029.189
Suprafata totala masurata=6380mp		
Suprafata din act=6380mp		

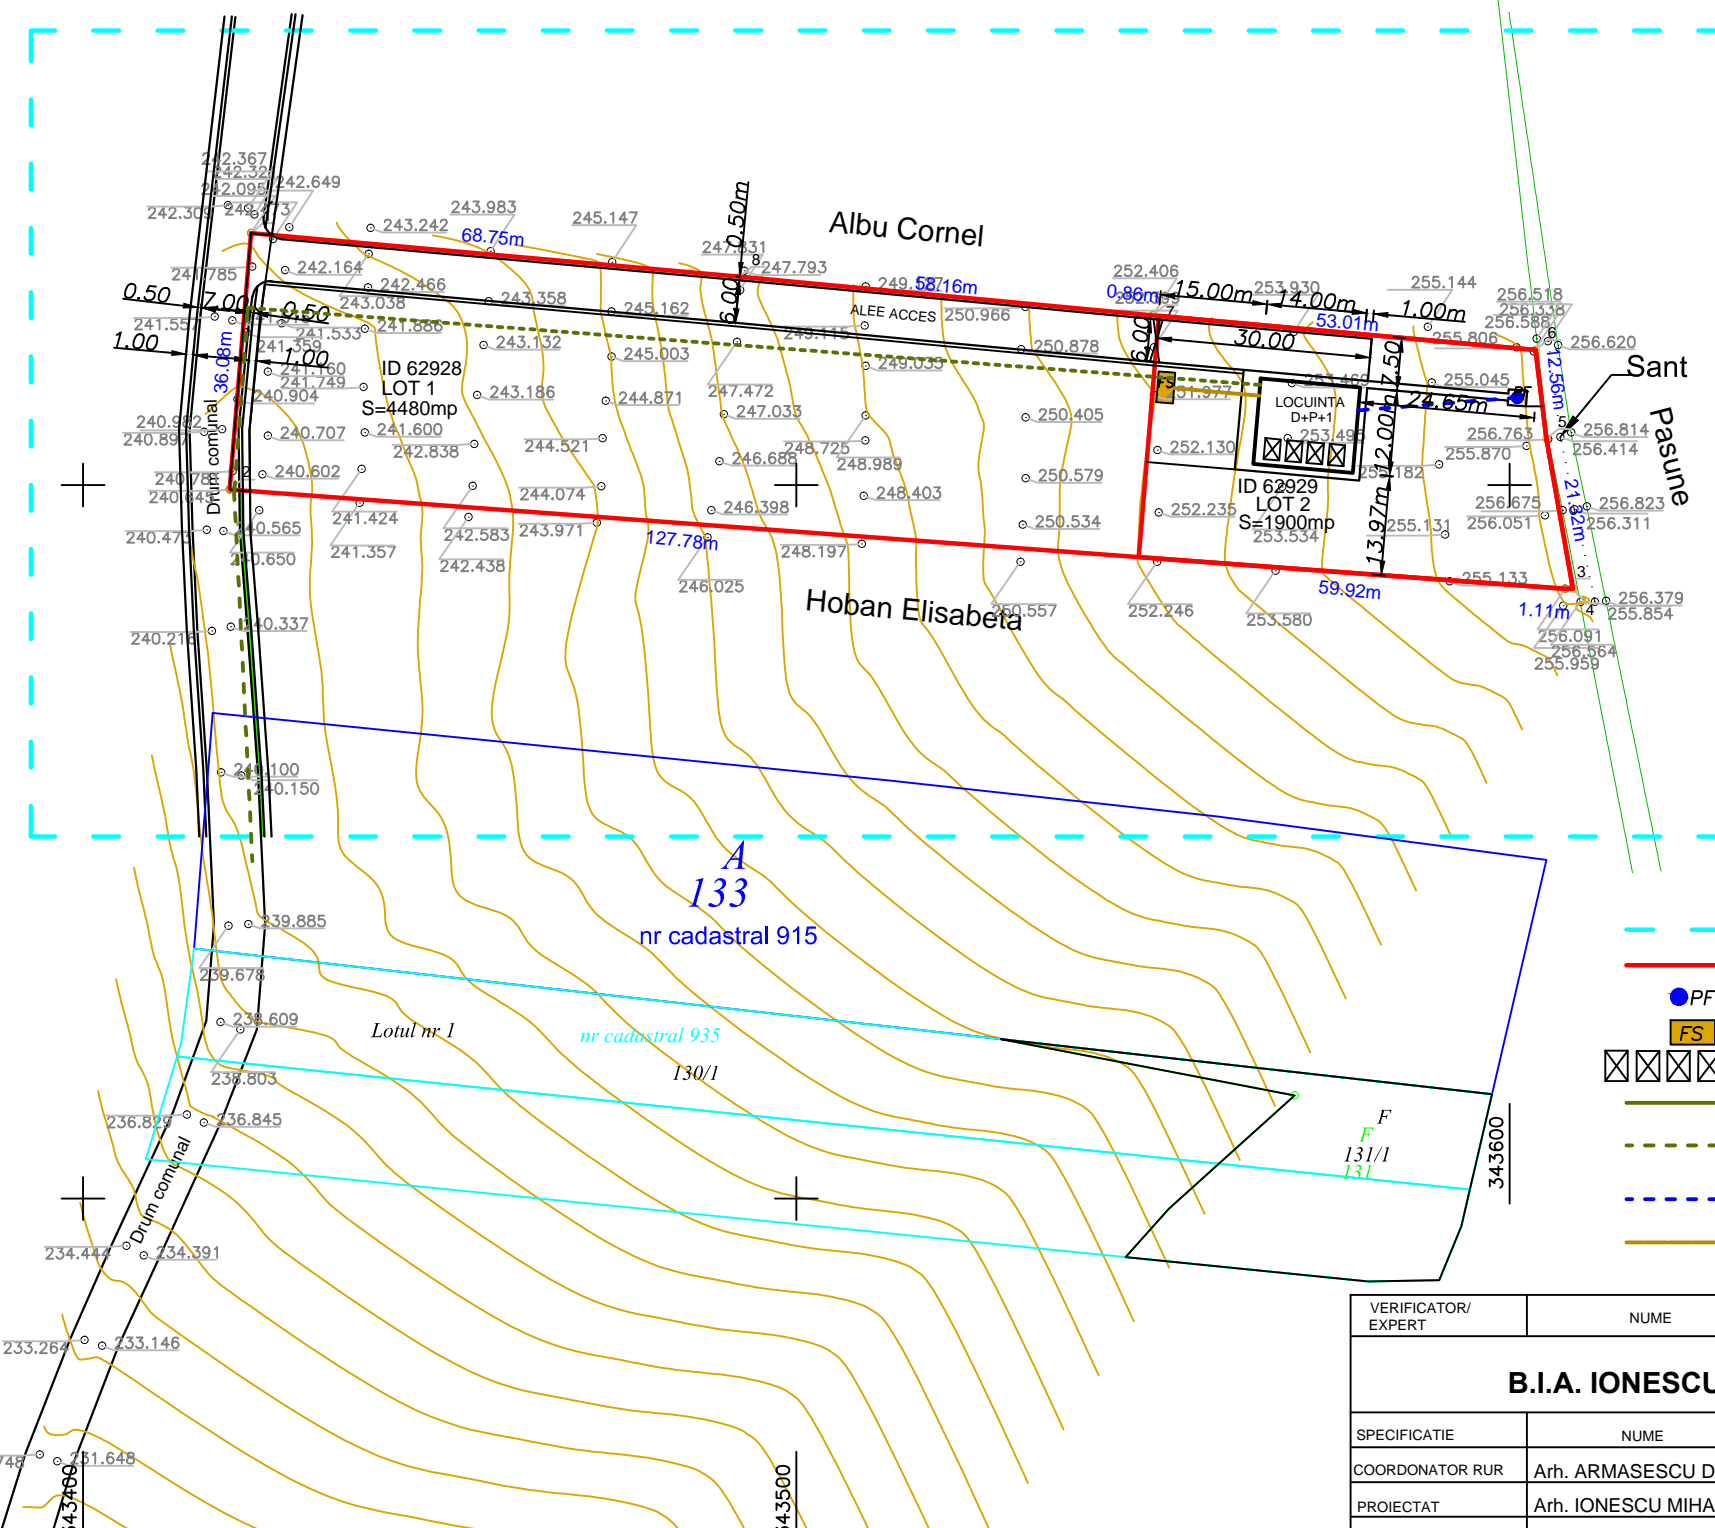

- LEGENDA**
- LIMITA TERENULUI STUDIAT
 - LIMITA TERENULUI CARE FACE OBIECTUL PUZ
 - PF PUT FORAT PROPUȘ
 - FS FOSA SEPTICA VIDANJABILA PROPUSA
 - ☒☒☒☒ PANOURI FOTOVOLTAICE
 - RETEA ELECTRICA DE JOASA TENSIUNE EXISTENTA
 - BRANSAMENT ELECTRIC LA RETEAUA DE JOASA TENSIUNE EXISTENTA LA 800 m DE AMPLASAMNET SI PANOURI FOTOVOLTAICE
 - ALIMENTARE CU APA DE LA PUT FORAT ECHIPAT CU STATIE CU HIDROFOR
 - RETEA CANALIZARE SPRE FOSA SEPTICA VIDANJABILA

VERIFICATOR/ EXPERT	NUME	SEMNATURA	CERINTA	REFERAT/EXPERTIZA NR./DATA	Proiect nr.
B.I.A. IONESCU MIHAI MARIAN				Beneficiar: CAPRIOARA DRAGOS CRISTIAN	79/2017
SPECIFICATIE	NUME	SEMNATURA	Scara: 1:1000	Titlu proiect: CONSTRUIRE LOCUINTA FAMILIALA D+P+1	Faza: PUZ
COORDONATOR RUR	Arh. ARMASESCU DUMITRU		Data: 2018	Titlu plansa: REGLEMENTARI EDILITARE	4
PROIECTAT	Arh. IONESCU MIHAI MARIAN				
DESENAT	Arh. IONESCU MIHAI MARIAN				